


ÚZEMNÍ PLÁN SKALKA


PRÁVNÍ STAV PO ZMĚNĚ Č.1

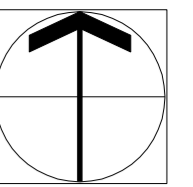

LEGENDA:

| ZÁKLADNÍ ČLENĚNÍ ÚZEMÍ A ORIENTAČNÍ ÚDAJE | |
|---|---|
| | hranice katastrálního území |
| | hranice zastavěného území k 15. 9. 2015 |
| | hranice zastavěných ploch |
| | označení lokalit |
| | zastavěné území k 15. 9. 2015 |
| | zastavitelné plochy |
| | plochy územních rezerv |

| stav | návrh | ENERGETIKA |
|------|-------|--|
| | | regulační stanice na plynovodu VTL/NTL |
| | | plynovod VTL |
| | | plynovod NTL |
| | | trafostanice |
| | | volné vedení VN |
| | | volné vedení VN - ke zrušení |
| | | izolované vodiče nadzemního VN (případně kabelizace) |
| | | trasa sdělovacího kabelu |

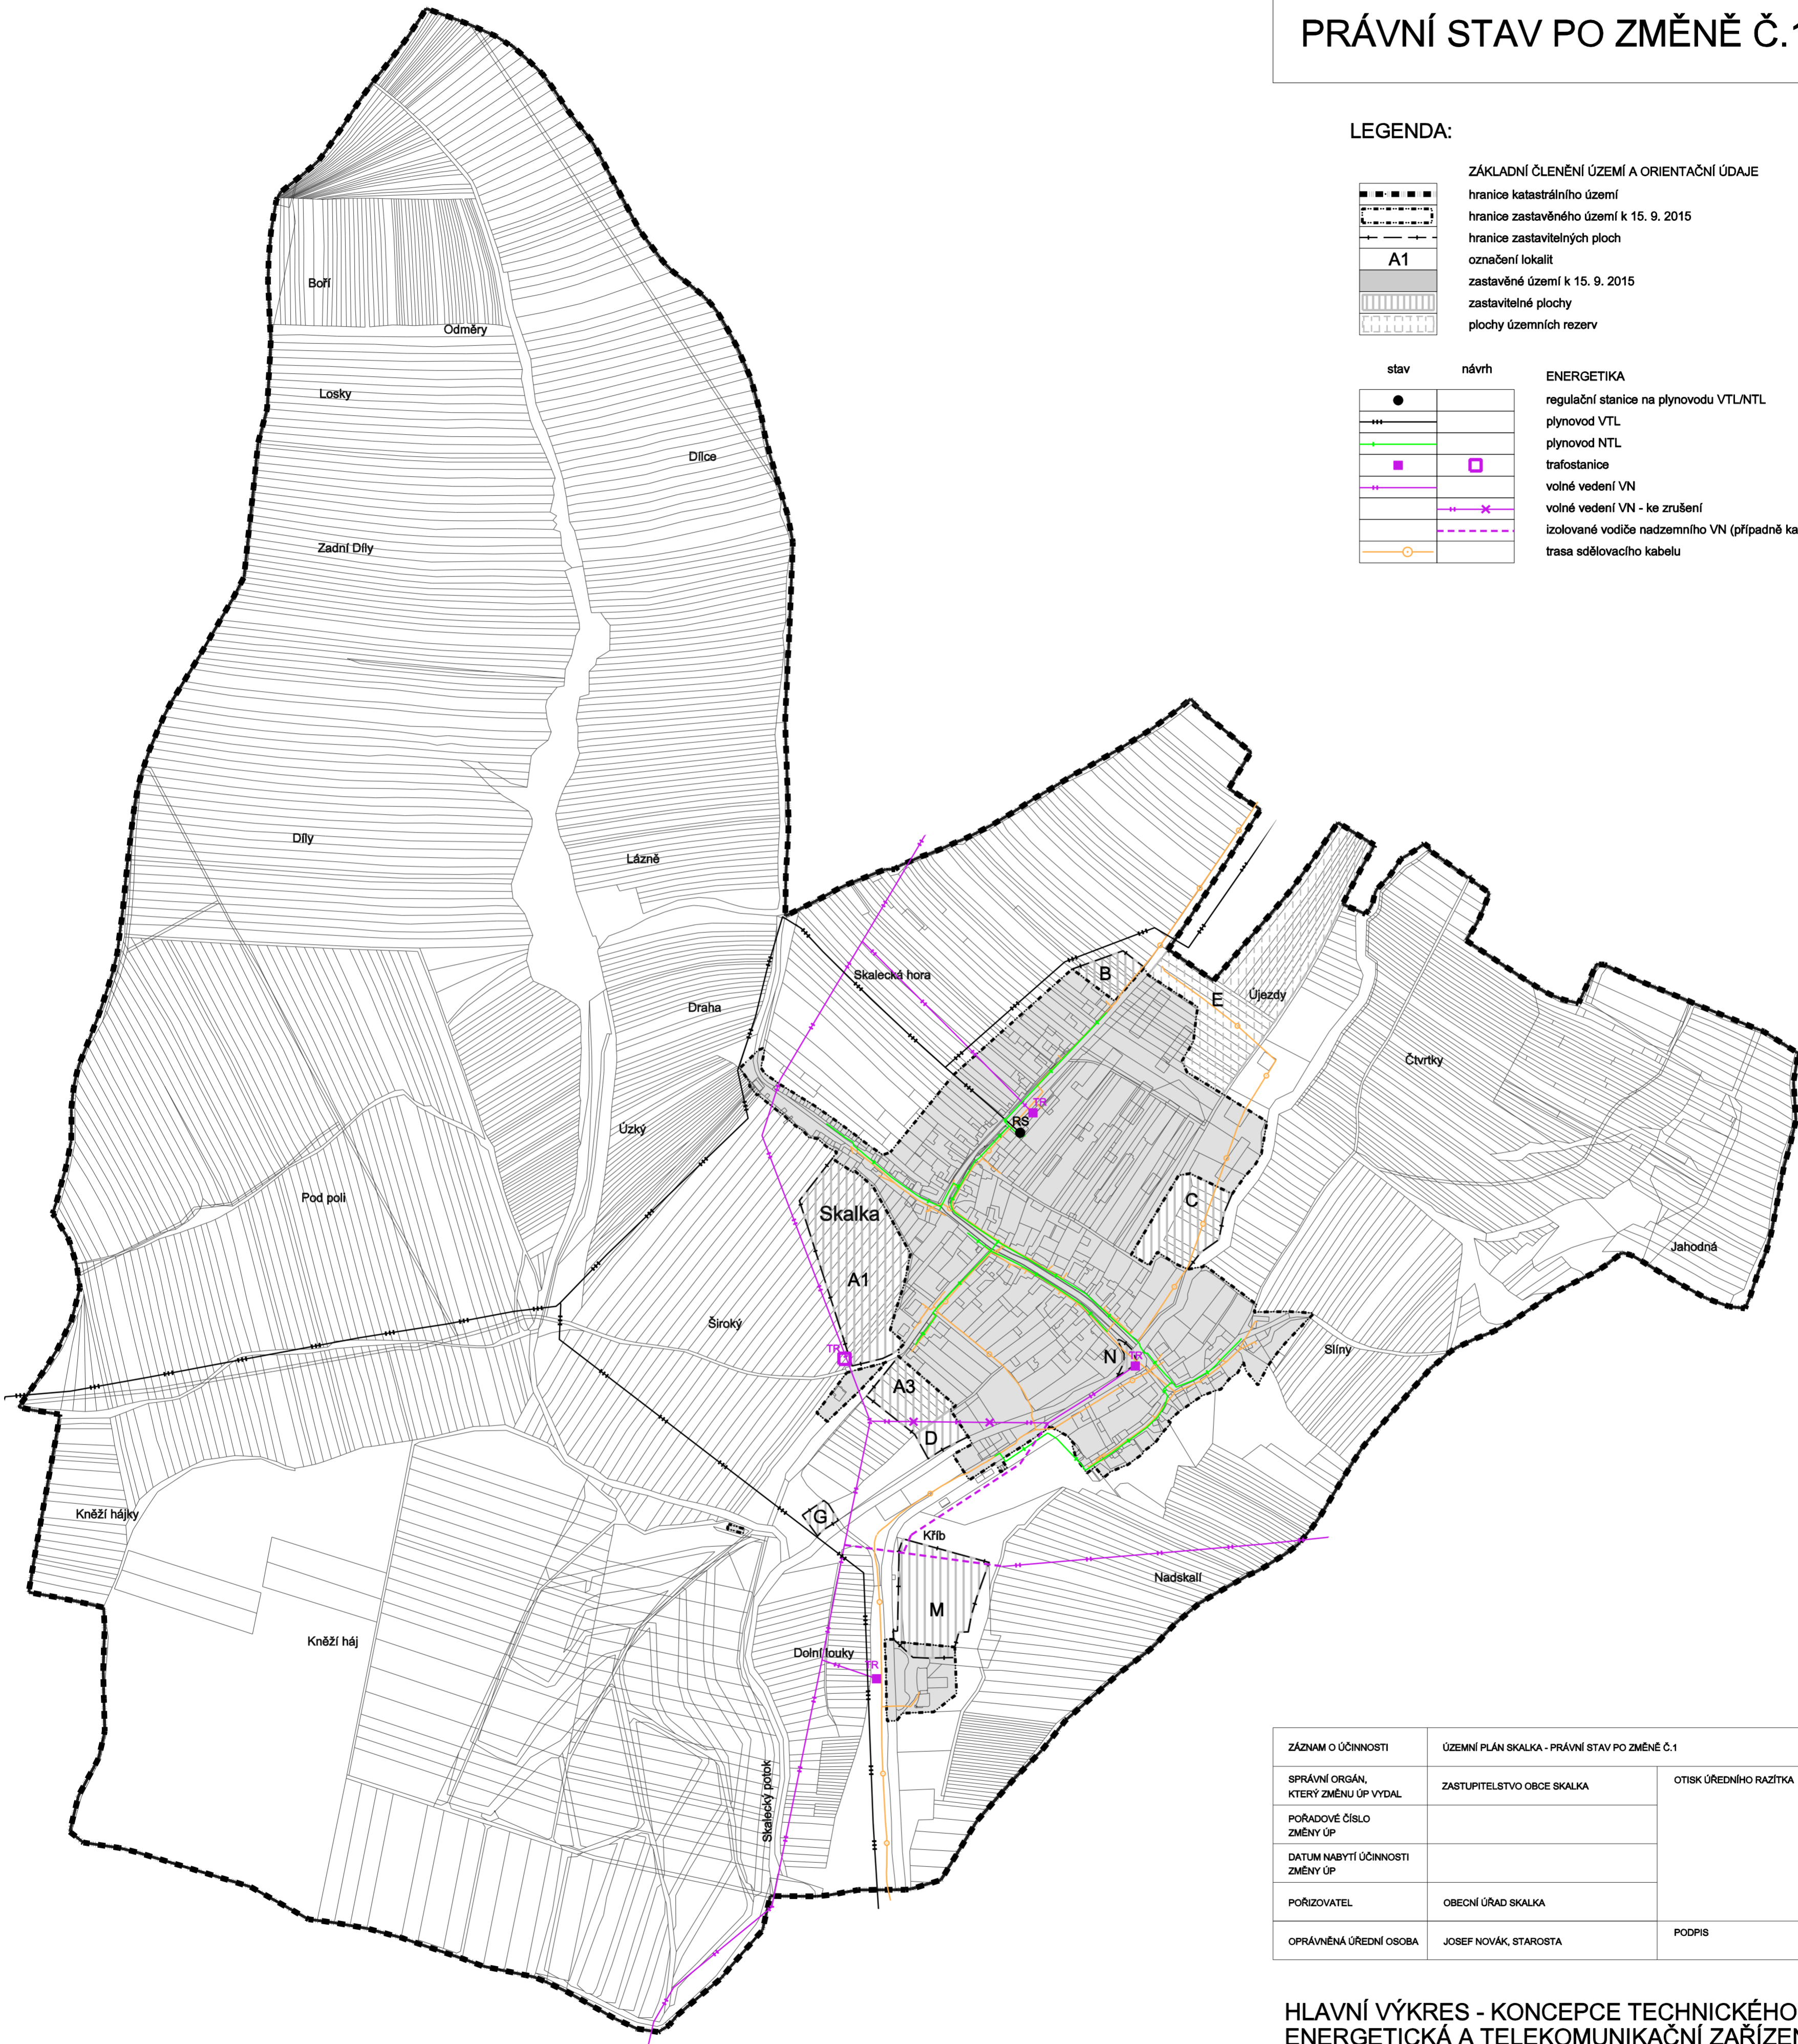

| ZÁZNAM O ÚČINNOSTI | | |
|---|----------------------------|------------------------|
| ÚZEMNÍ PLÁN SKALKA - PRÁVNÍ STAV PO ZMĚNĚ Č.1 | | |
| SPRÁVNÍ ORGÁN, KTERÝ ZMĚNU ÚP VYDAL | ZASTUPITELSTVO OBCE SKALKA | OTISK ÚŘEDNÍHO RAŽÍTKA |
| POŘADOVÉ ČÍSLO ZMĚNY ÚP | | |
| DATUM NABYTÍ ÚČINNOSTI ZMĚNY ÚP | | |
| POŘIZOVATEL | OBECNÍ ÚRAD SKALKA | |
| OPRÁVNĚNÁ ÚŘEDNÍ OSOBA | JOSEF NOVÁK, STAROSTA | PODPIS |

HLAVNÍ VÝKRES - KONCEPCE TECHNICKÉHO VYBAVENÍ OBCE ENERGETICKÁ A TELEKOMUNIKAČNÍ ZAŘÍZENÍ

| | | | |
|-------------|---|------------|-------------------|
| ZHOTOVITEL | ING. ARCH. JANA BENEŠOVÁ, ATELIER URBI TALICHOVA 39, 623 00 BRNO | | |
| PROJEKTANTI | ING. ARCH. JANA BENEŠOVÁ ING. ŠTĚPÁN MALACH, ING. HANA VYVALOVÁ | | |
| POŘIZOVATEL | OBECNÍ ÚRAD SKALKA | | |
| DATUM | ZÁŘÍ 2016 | | |
| MĚŘÍTKO | 1 : 5 000 | ČÍSLO PARE | ČÍSLO VÝKRESU |
| AKCE | ÚZEMNÍ PLÁN SKALKA - PRÁVNÍ STAV PO ZMĚNĚ Č.1 | | 1b energie |